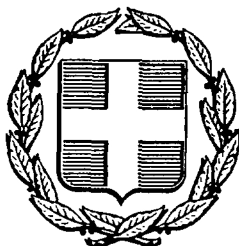


ΕΦΗΜΕΡΙΣ ΤΗΣ ΚΥΒΕΡΝΗΣΕΩΣ
ΤΗΣ ΕΛΛΗΝΙΚΗΣ ΔΗΜΟΚΡΑΤΙΑΣ

ΑΘΗΝΑ 18 ΜΑΡΤΙΟΥ 1986	ΤΕΥΧΟΣ ΤΕΤΑΡΤΟ	ΑΡΙΘΜΟΣ 214

ΠΕΡΙΕΧΟΜΕΝΑ
ΠΟΛΕΟΔΟΜΙΑ
ΑΠΟΦΑΣΕΙΣ

ΠΟΛΕΟΔΟΜΙΑ
ΑΠΟΦΑΣΕΙΣ

Αριθ. Τ.Π. 859 (1)

Διατήρηση δρόμου και καθορισμός οικοδομικής γραμμής στην οικοδομή Σάρου Μαθιουδάκη στον Αδάμαντα Μήλου, Ν. Κυκλάδων.

Η ΝΟΜΑΡΧΗΣ ΚΥΚΛΑΔΩΝ

Σύμφωνα με:

1. Το Ν. 3200/55 «περί διοικητικής αποκεντρώσεως σε συνδιασμό με το Ν.Δ. 532/70, Β.Δ.712/70, Ν.Δ.950/72, 291/73.

2. Τις διατάξεις του Ν. 1032/80 περί συστάσεως Υπουργείου Χωροταξίας Οικισμού και Περιβάλλοντος.

3. Τις διατάξεις του άρθρου 20 του Ν.Δ. 17.7.23 περί σχεδίων πόλεων κ.λ.π.

4. Την Ε.20014/34/77 σχετικά με ιδιωτικές οδούς που προϋπάρχουν του 1923.

5. Την υπ' αριθ. 148/84 απόφαση του Κοινοτικού Συμβουλίου Αδάμαντα Μήλου για διατήρηση δρόμου και καθορισμό οικοδομικής γραμμής.

6. Τη γνώμη του Σ.Χ.Ο.Π. Νομού Κυκλάδων που διατυπώθηκε στη 1η Συνεδρίαση της 21.1.85 Πράξη 12η, αποφασίζουμε:

Τη διατήρηση της μη εγκεκριμένης οδού που ενώνει την οδό Γερασίμου Δαμουλάκη με τη δεξαμενή της Κοινότητας Αδάμαντα Μήλου και τον καθορισμό της οικοδομικής γραμμής στη θέση ΚΚ' Κ' '!, όπως φαίνεται στο τοπογραφικό διάγραμμα.

Η απόφαση αυτή να δημοσιευθεί στην Εφημερίδα της Κυβερνήσεως.

Ερμούπολη, 12 Φεβρουαρίου 1985

Η Νομάρχης

ΕΛΙΣΑΒΕΤ ΠΑΠΑΖΩΗ

ΜΝ
ΜΠ
Β
(391)
(393)
395
(392)
κοινοτική δεξαμενή
ΤΟ ΠΑΡΟΝ
12.2.1985
ΘΕΩΡΗΘΗΚΕ
ΙΔΙΟΚΤΗΣΙΑ Ε. ΜΑΘΙΟΥΔΑΚΗ
ΟΙΚΙΑ ΔΠ
Π''
Κ''
Π'
Κ'
ΟΙΚΙΑ ΔΝ
(382)
ΙΔΙΟΚΤΗΣΙΑ
ΟΙΚΙΑ ΜΠ
(389)
(388)
(387)
(386)
(385)
ΙΔΙΟΚΤΗΣΙΑ
383
384
Σ. ΜΑΘΙΟΥΔΑΚΗ
ΟΙΚΙΑ ΜΠ
380
19.85
12.18
5.30
2.50
2.00
1.40
Α'
Κ
Κοινοτικός δρόμος πλ. 5.00 μ.

Γραφείο Τεχνικών Μελετών
Έργο: ΜΟΡΦΟΣ ΟΙΚΟΔΟΜΗ ΜΕ ΥΠΟΣΤΕΙΣ ... ΣΑΡΩΝ ΜΑΘΙΟΥΔΑΚΗ
Θέση: ΑΔΑΜΑΣ - ΜΗΛΟΥ
Σχέδιο: ΤΟΠΟΓΡΑΦΙΚΟ ΔΙΑΓΡΑΜΜΑ ΠΕΡΙΟΧ
Αρ. σχεδίου 163/1α 11-84
10 ΜΗΧΑΝΙΚΟΣ
Κλίμακα 1:100

Αριθ. Τ.Π. 7772 (2)

Αναγνώριση της οδού Παύλου Τρέϊνδωρ στη Χώρα Τήνου, ότι προϋπάρχει του 1923 και χαρακτηρισμός αυτής ως διατηρητέας.

Η ΝΟΜΑΡΧΗΣ ΚΥΚΛΑΔΩΝ

Έχοντας υπόψη:

1. Το Ν. 3200/55 «περί διοικητικής αποκεντρώσεως» σε συνδιασμό με το Ν.Δ. 532/70, Β.Δ.712/70, Ν.Δ.950/72, 291/73.

2. Την κοινή απόφαση των Υπουργών Προεδρίας της Κυβέρνησης και Χωροταξίας Οικισμού και Περιβάλλοντος με θέμα: Κωδικοποίηση, τροποποίηση και συμπλήρωση συλλογικών οργάνων Γνωμοδοτικής και Αποφασιστικής αρμοδιότητας Υπουργείου Χωροταξίας Οικισμού και Περιβάλλοντος σε κείμενο ενιαίου (Υπ' αριθ. 75724/1151 ΦΕΚ 767/Β).

3. Τις διατάξεις του άρθρου 20 του από 17.7.23 Ν.Δ. περί σχεδίων πόλεων κ.λ.π.

4. Την Ε.20014/34/77 «σχετικά με ιδιωτικές οδούς που προϋπάρχουν του 1923».

5. Τη γνώμη του Συμβουλίου Χωροταξίας Οικισμού και Περιβάλλοντος του Νομού που διατυπώθηκε στην 7η Συνεδρίαση της 19.9.85, Πράξη 68η, αποφασίζουμε:

Αναγνωρίζουμε την οδό Παύλου Τρέϊνδωρ που φαίνεται στο συνημμένο τοπογραφικό με τα στοιχεία (ΑΒΓΔΕΖΑ) ότι προϋπάρχει του 1923 και τη χαρακτηρίζουμε διατηρητέα.

Για τα οικόπεδα που έχουν πρόσωπο στην οδό αυτή ισχύουν οι διατάξεις που ισχύουν για τις εγκεκριμένες οδούς του σχεδίου Ερμούπολης.

Η απόφαση αυτή να δημοσιευθεί στην Εφημερίδα της Κυβερνήσεως.

Ερμούπολη, 25 Νοεμβρίου 1985

Η Νομάρχης
ΕΛΙΣΑΒΕΤ ΠΑΠΑΖΩΗ

Ιερός Ναός Τριών Ιεραρχών

Δημοτικός δρόμος

Αποσπασμα Χάρτη Σχ. Πόλεως Τήνου

κλ. 1:2000

κλίμακα 1:100

Τήνος Ιούνης 85

ο μηχανικός

Αριθ. Τ.Π. 9139 (3)

Αναγνώριση ανωνύμου οδού στην Ερμούπολη Σύρου (κάθετη στην οδό Ολυμπίας) ότι προϋπάρχει του 1923 και χαρακτηρισμός αυτής ως διατηρητεας.

Η ΝΟΜΑΡΧΗΣ ΚΥΚΛΑΔΩΝ

Έχοντας υπόψη:

1. Το Ν. 3200/55 «περί διοικητικής αποκεντρώσεως» σε συνδιασμό με το Ν.Δ. 532/70, Β.Δ.712/70, Ν.Δ.950/72, 291/73.

2. Την κοινή απόφαση των Υπουργών Προεδρίας της Κυβέρνησης και Χωροταξίας Οικισμού και Περιβάλλοντος με θέμα: Κωδικοποίηση, τροποποίηση και συμπλήρωση συλλογικών οργάνων Γνωμοδοτικής και Αποφασιστικής αρμοδιότητας Υπουργείου Χωροταξίας Οικισμού και Περιβάλλοντος σε κείμενο ενιαίο» (Υπ' αριθ. 75724/1151 ΦΕΚ 767/Β).

3. Τις διατάξεις τού άρθρου 20 του από 17.7.23 Ν.Δ. περί σχεδίων πόλεων κ.λ.π.

4. Την Ε.20014/34/77 «σχετικά με ιδιωτικές οδούς που προϋπάρχουν του 1923».

5. Τη γνώμη του Συμβουλίου Χωροταξίας Οικισμού και Περιβάλλοντος του Νομού που διατυπώθηκε στην 11η Συνεδρίαση της 15.11.85, Πράξη 89η, αποφασίζουμε:

Αναγνωρίζουμε την ανώνυμο οδό που φαίνεται στο συνημμένο τοπογραφικό με τα στοιχεία (ΡΣΤΥΦΧΨΖεδγβαΠΟΞΝΜΗΖ) ότι προϋπάρχει του 1923 και τη χαρακτηρίζουμε διατηρητέα.

Για τα οικόπεδα που έχουν πρόσωπο στην οδό αυτή ισχύουν οι διατάξεις που ισχύουν για τις εγκεκριμένες οδούς του σχεδίου Ερμούπολης.

Η απόφαση αυτή να δημοσιευθεί στην Εφημερίδα της Κυβερνήσεως.

Ερμούπολη, 25 Νοεμβρίου 1985

Η Νομάρχης
ΕΛΙΣΑΒΕΤ ΠΑΠΑΖΩΗ

Τοπογραφικό
ευρυτέρας περιοχής
κ. Πετρούλας Ρούσσου
κ' κ. Γεωργίου Σταύρακα
για την διατήρηση δρόμου προϋπάρχοντος
του 1923
εις περιοχή Γυμνασίου
οδός Ολυμπίας
Ερμούπολη
Σύρου

ΒΑΣΙΛΕΙΟΣ Ν. ΤΡΙΑΝΤΑ[illegible]
ΔΙΠΛΩΜ. ΠΟΛΙΤΙΚΟΣ ΜΗΧΑΝΙΚΟΣ
ΠΟΛ. ΣΧΟΛΗ Α.Π. [illegible]
ΜΕΛΟΣ Τ.Ε.Ε. ΑΡΙΘΜΟΣ [illegible]
[illegible]

1. Α΄ Δρόμος
[illegible]
α) Δρόμος προ του 1923
[illegible]


[illegible]
α) [illegible]
β) [illegible]
γ) [illegible]
δ) [illegible]
ε) [illegible]
στ) [illegible]

2. Β΄ Δρόμος
[illegible]
α) Δρόμος προ του 1923
[illegible]

[illegible]
α) [illegible]
β) [illegible]
γ) [illegible]
δ) [illegible]
ε) [illegible]

Κλίμακα 1:200

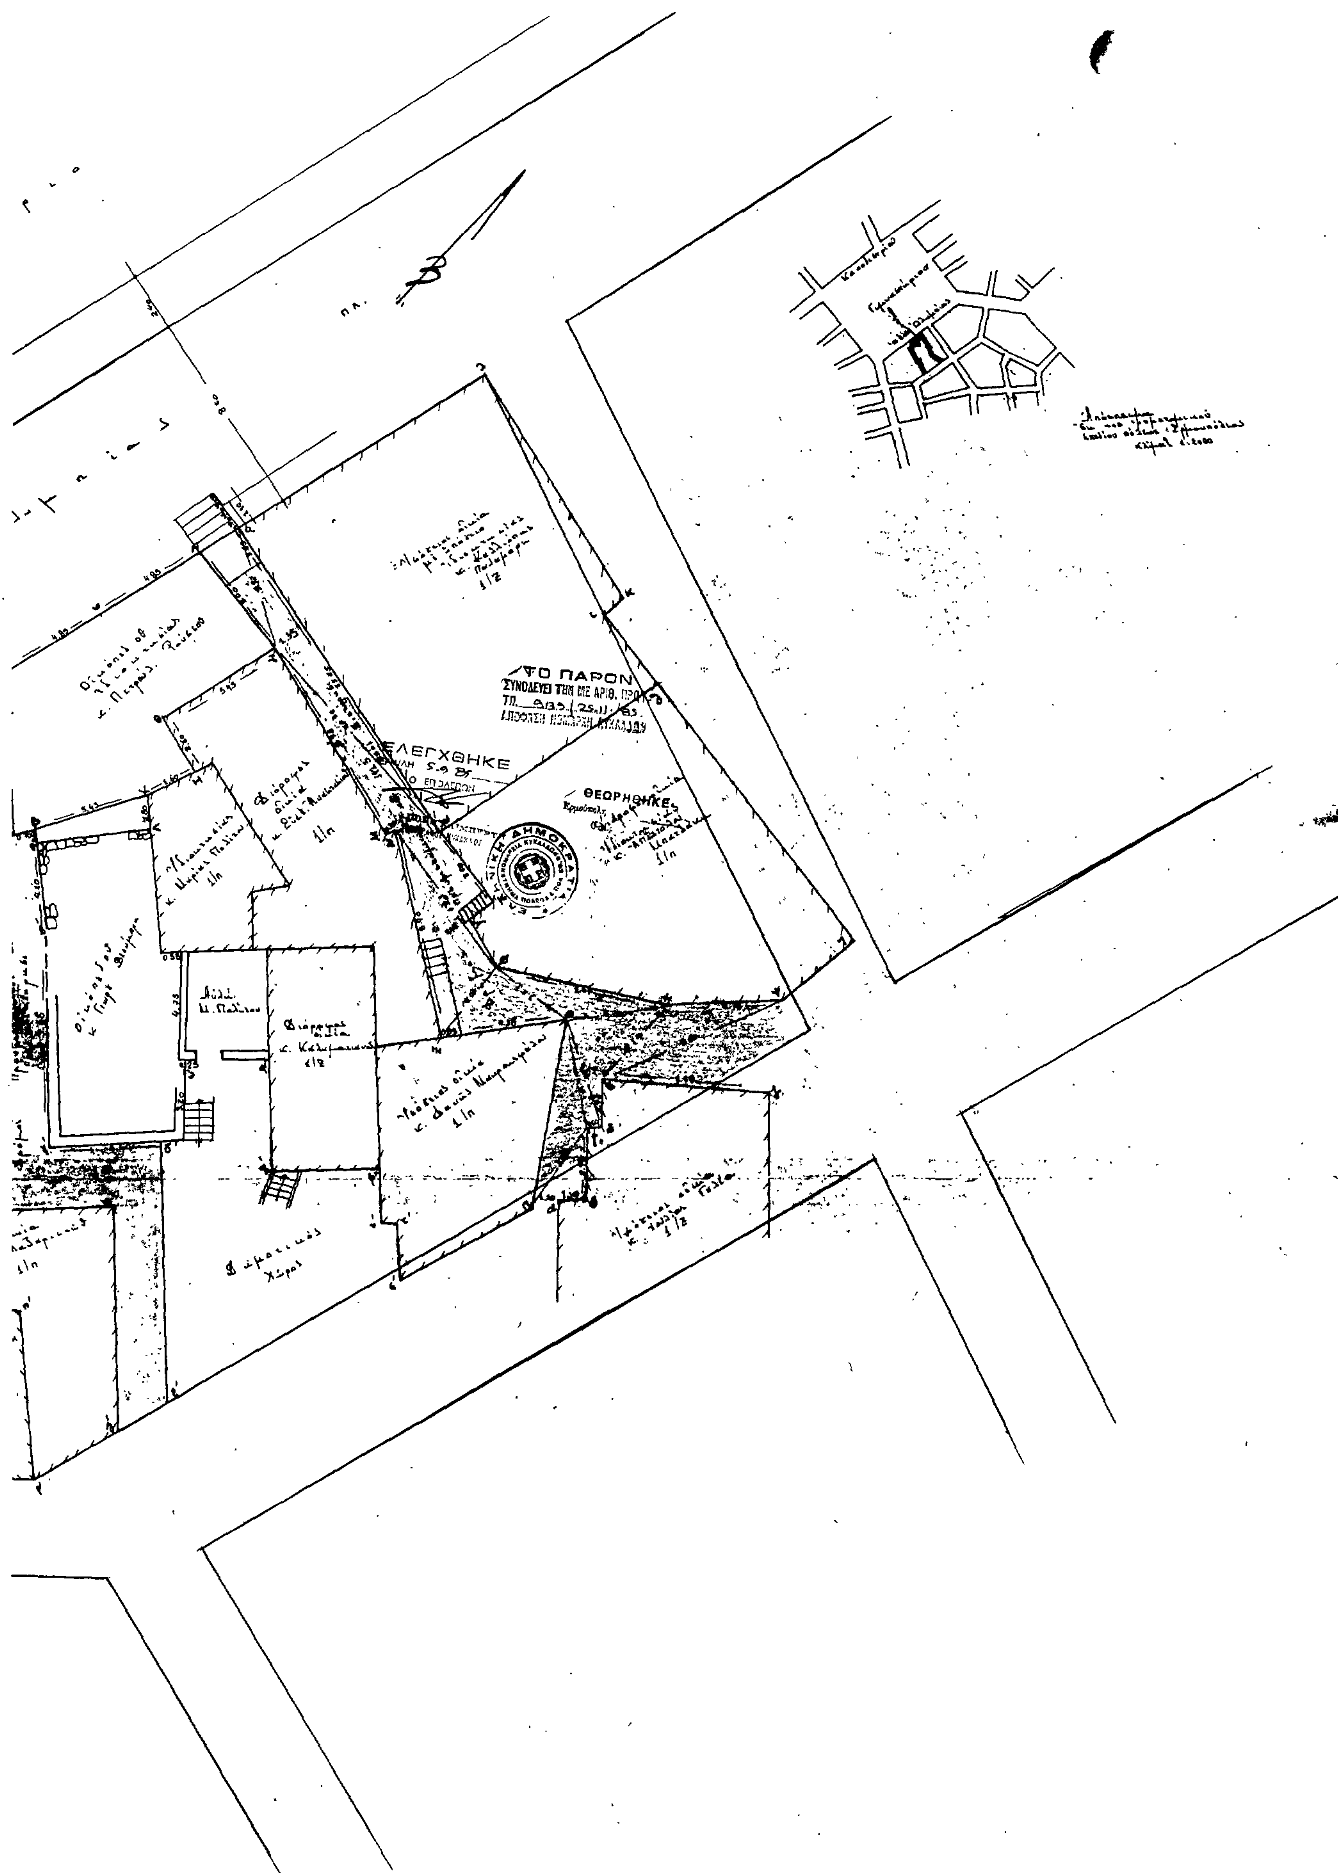


ΤΟ ΠΑΡΟΝ
ΕΛΕΓΧΘΗΚΕ
ΘΕΩΡΗΘΗΚΕ

Αριθ. Τ.Π. 7039 (4)

Χαρακτηρισμός της οδού Παπαγλύκα στην Ερμούπολη Σύρου ότι προϋπάρχει του 1923 και ως διατηρητέας.

Η ΝΟΜΑΡΧΗΣ ΚΥΚΛΑΔΩΝ

Έχοντας υπόψη:

1. Το Ν. 3200/55 «περί διοικητικής αποκεντρώσεως» σε συνδιασμό με το Ν.Δ. 532/70, Β.Δ.712/70, Ν.Δ.950/72, 291/73.

2. Τις διατάξεις του Ν. 1032/80 «περί συστάσεως του Υ.Χ.Ο.Π.»

3. Την κοινή απόφαση των Υπουργών Προεδρίας της Κυβέρνησης και Χωροταξίας Οικισμού και Περιβάλλοντος με θέμα: Κωδικοποίηση, τροποποίηση και συμπλήρωση συλλογικών οργάνων Γνωμοδοτικής και Αποφασιστικής αρμοδιότητας Υπουργείου Χωροταξίας Οικισμού και Περιβάλλοντος σε κείμενο ενιαίο» (αριθ. 75724/1151 ΦΕΚ 767/Β).

4. Τις διατάξεις του άρθρου 20 του από 17.7.23 Ν.Δ. περί σχεδίων πόλεων κ.λ.π.

5. Την Ε.20014/34/77 «σχετικά με ιδιωτικές οδούς που προϋπάρχουν του 1923».

6. Τη γνώμη του Συμβουλίου Χωροταξίας Οικισμού και Περιβάλλοντος του Νομού Κυκλάδων που διατυπώθηκε στην 4η Συνεδρίαση της 20.8.85, Πράξη 34η, αποφασίζουμε:


Χαρακτηρίζουμε την οδό Παπαγλύκα στην Ερμούπολη που διέρχεται μπροστά από τις ιδιοκτησίες των Ειρήνης και Ελευθέριου Πιταούλη- Δάβιου -Αγνώστων, ότι προϋπάρχει του 1923 και ως διατηρητέα.

Για τα οικόπεδα που έχουν πρόσωπο στην οδό αυτή έχουν εφαρμογή όλες οι διατάξεις που ισχύουν για τα οικόπεδα που βρίσκονται στο σχέδιο της Ερμούπολης.


Η απόφαση αυτή να δημοσιευθεί στην Εφημερίδα της Κυβερνήσεως.

Ερμούπολη, 11 Σεπτεμβρίου 1985

Η Νομάρχης
ΕΛΙΣΑΒΕΤ ΠΑΠΑΖΩΗ

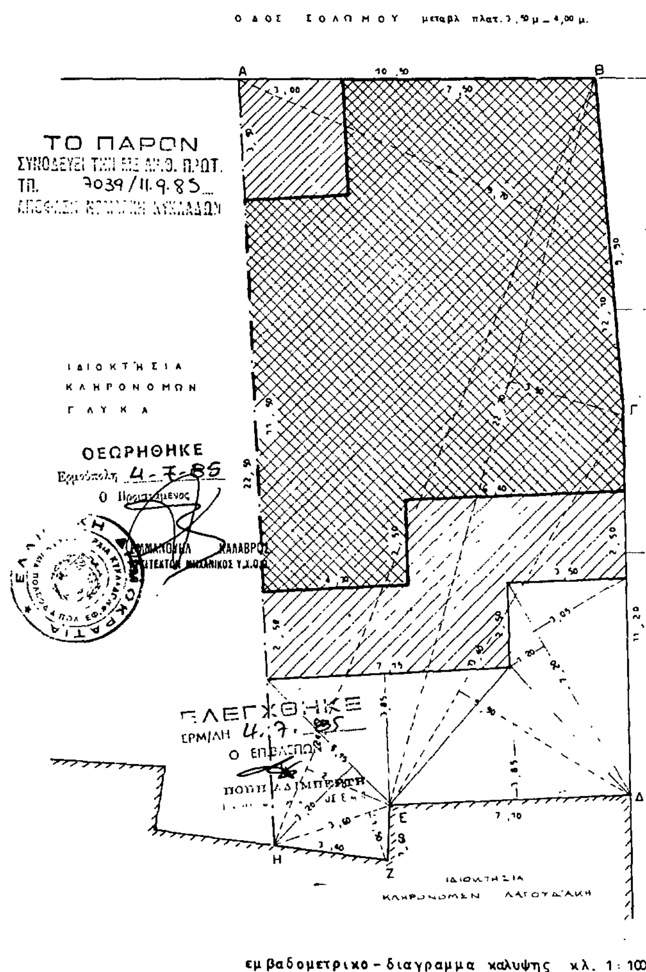

εμβαδομετρικο - διαγραμμα καλυψης κλ. 1:100

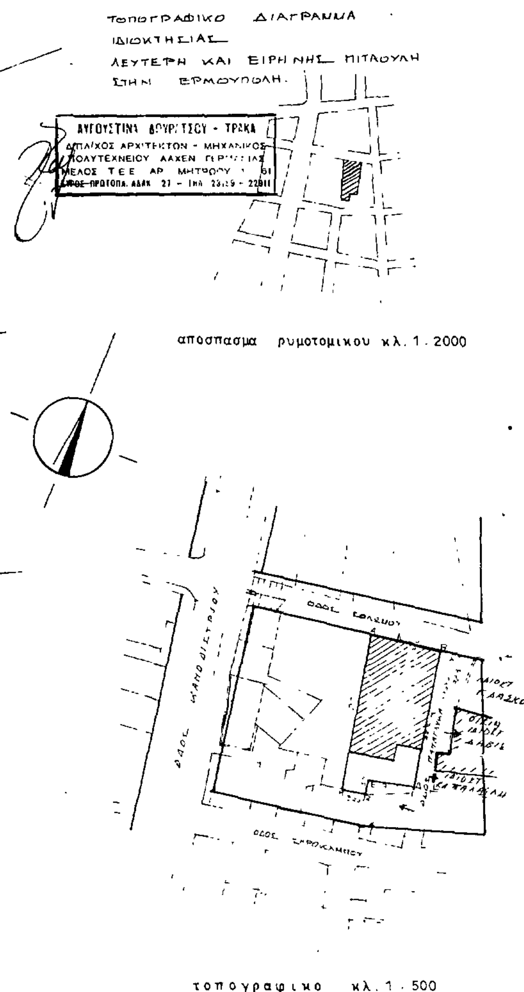

τοπογραφικο κλ. 1 . 500